



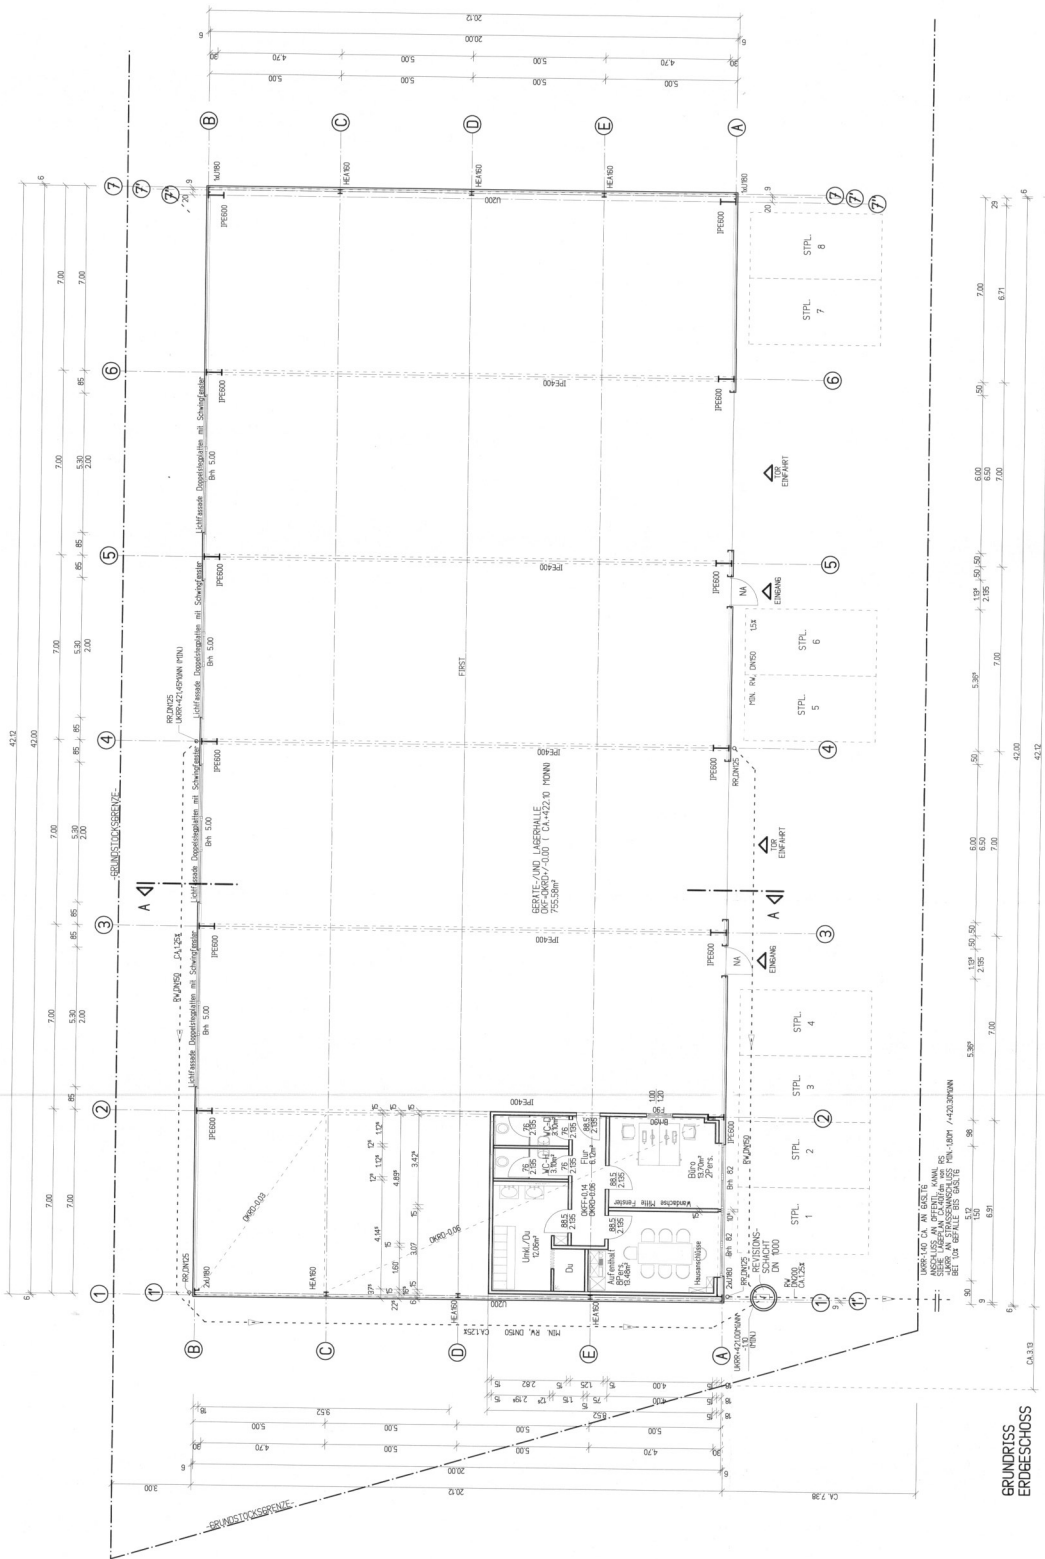

GRUNDRISS
ERDGESCHOSS

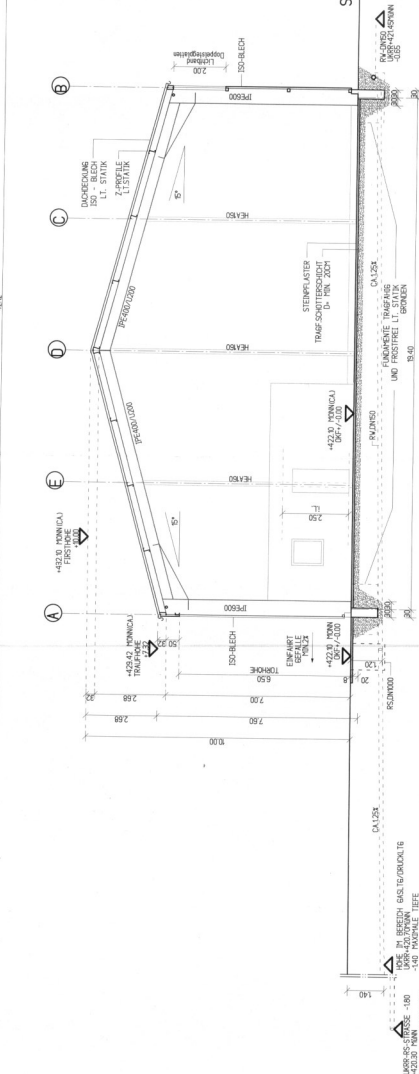

SYSTEM-SCHNITT A - A



- NEUE BAUTEILE
- VORHANDENE BAUTEILE
- ABZUGGEHENE BAUTEILE

DATUM	INL.
A	
B	
C	
D	
E	
F	
G	
H	
I	



ARCHITEKTENGEMEINSCHAFT
PACK & NIGGEMANN
 AKW 11741
 TEL. 02961/97620 DIPLOM-INGENIEURE
 FAX 02961/97622 STRACKSTR. 21, 59929 BRILON
 E-MAIL: POST@PACKUNDNIGGEMANN.DE WWW.PACKUNDNIGGEMANN.DE

PROJEKT
 NEUBAU EINER GERÄTE- UND LASERHALLE
 GEANDERTE NUTZUNG MIT NERENRAUMEN
 19888
 HINTERM GALLBERG 59
 59929 BRILON


BAUHERR
 GABI STEMBER
 DERKERBORN 59
 59929 BRILON

BAUTEIL
 -Nachtrag zur Baugr. Akteuz. 00358-19-03
 GRUNDRISS ERDGESCHOSS,
 SCHNITT A-A


BL.-NR.
 801-V2
 PHASESTAB
 1: 100

ARCHITEKTENGEMEINSCHAFT




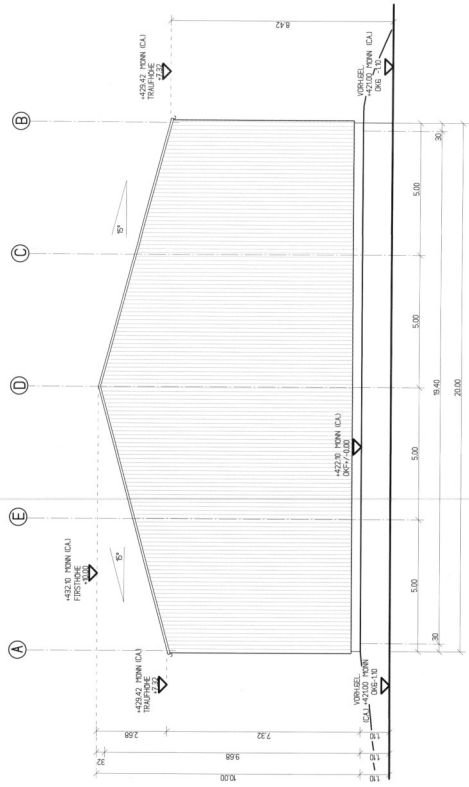


ANSICHT VON SÜD-OSTEN

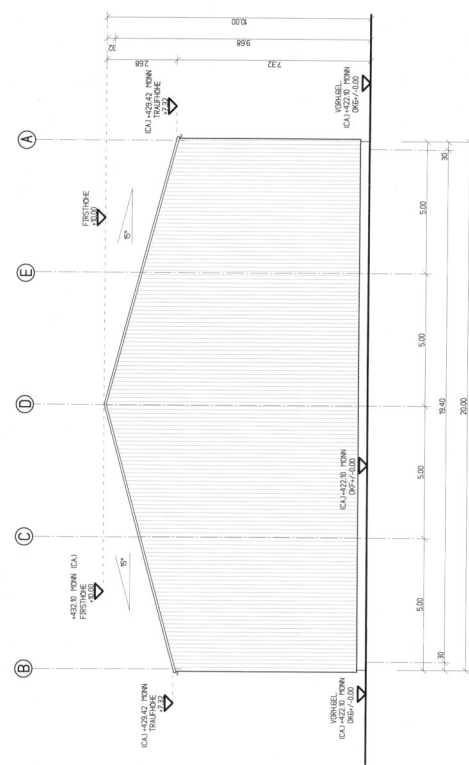

ANSICHT VON NORD-WESTEN

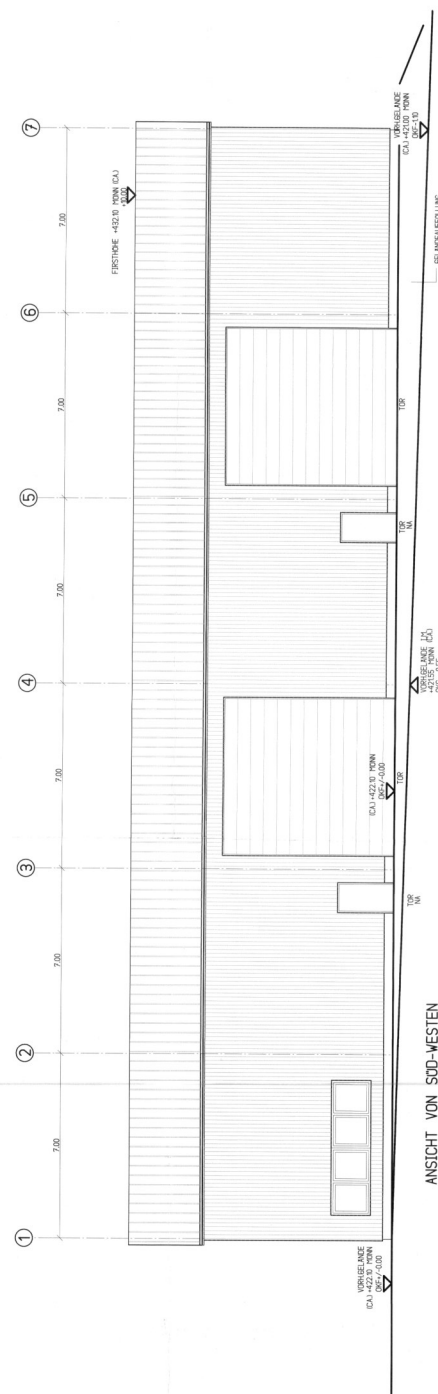

ANSICHT VON SÜD-WESTEN

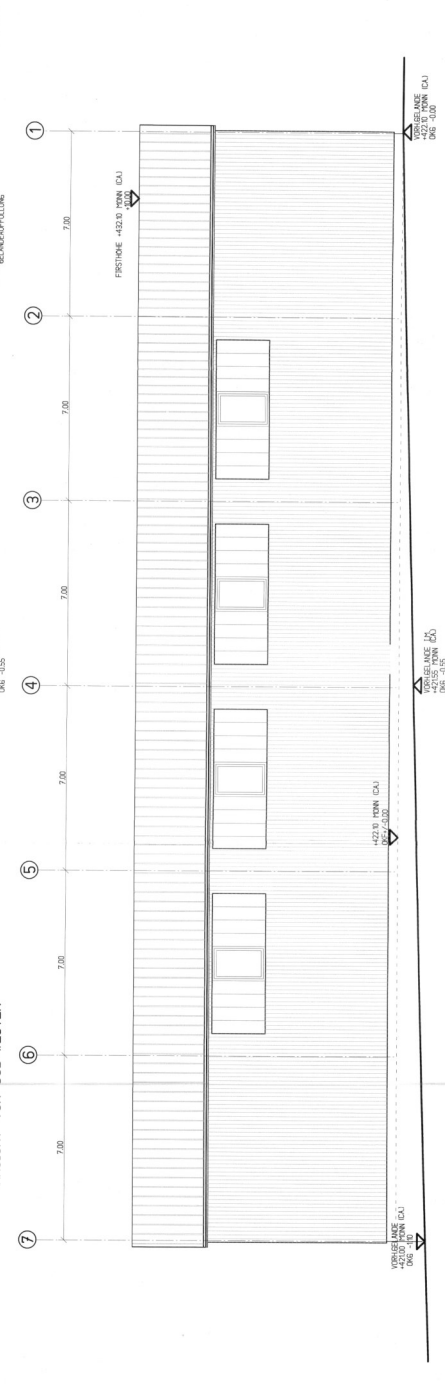

ANSICHT VON NORD-OSTEN

- NEUE BAUTEILE
- VORHANDENE BAUTEILE
- ABZUBRECHENDE BAUTEILE

DATUM	INQ.
	A
	B
	C
	D
	E
	F
	G
	H
	I



ARCHITEKTENGEHEIMTSCHAFT
PACK & NIGGEMANN
 AKM 11741
 TEL. 02861/97620
 FAX. 02861/97622
 STRASSESTR. 21, 59929 BRILON
 E-MAIL: POS@PACKUNIONIGGEMANN.DE
 WWW.PACKUNIONIGGEMANN.DE


PROJEKT
 NEUBAU EINER GERÄTE- UND LAGERHALLE
 BEANTRAGTE NUTZUNG MIT NEBENRAUMEN
 HINTERM GALLBERG 59
 59929 BRILON

BAUHER
 GABI STEMBER
 DERKERBORN 59
 59929 BRILON

BAUTEIL
 -Nachtrag zur Baugenehmigung 00358-13-03
 A N S I C H T E N
 DATUM
 02.12.2015
 BEZ.
 MEI
 MASSTAB
 1 : 100

BL.-NR.
 B02-V2
 ARCHITEKTENGEHEIMTSCHAFT
 DEF. BAUHER



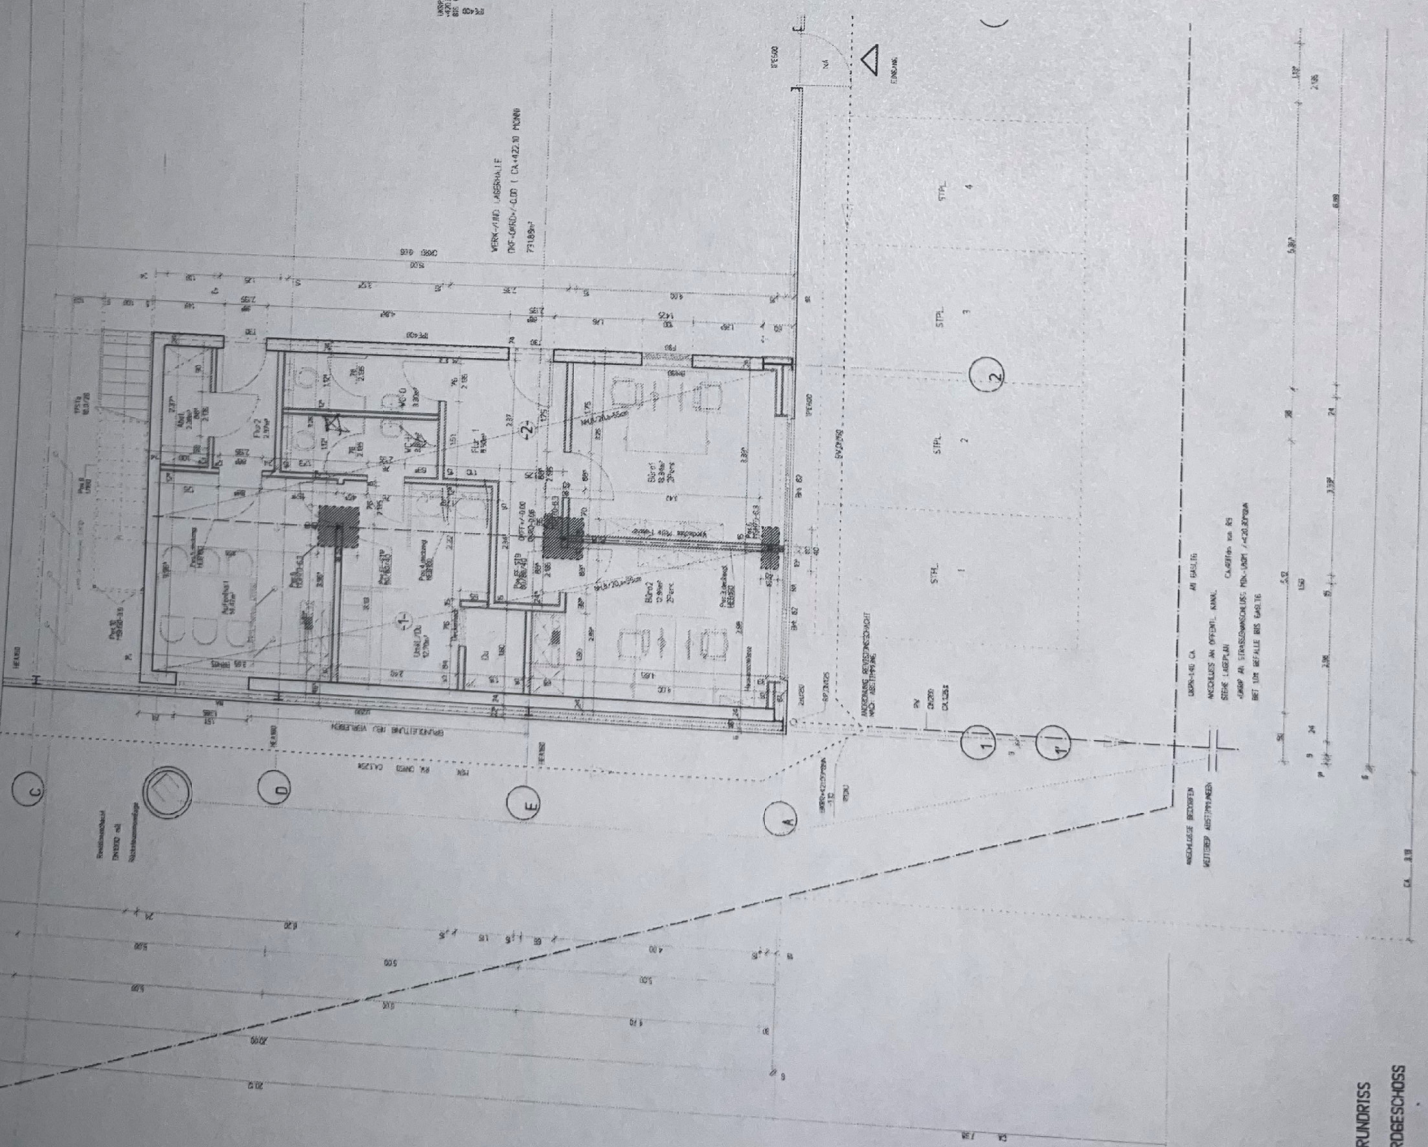

SYSTEM-SCHNITT A - A
M 1:100

- NEUE BAUTEILE

	C	
	D	
	E	
	F	
	G	
	H	
	I	



ARCHITEKTENGEMEINSCHAFT
PACK & NIGGEMANN
E-MAIL: PAK@PACKUNDNIGGEMANN.DE WWW.PACKUNDNIGGEMANN.DE

PROJEKT




ARCHITEKTENGEMEINSCHAFT

GRUNDRISS
ERDGESCHOSS